

FORELØBIG TRYK 27-09-22

20 m 1 : 200 - Generelt





SITUATIONPLAN

**GADDEPLAN**  
arkitektmaa

Juelstrupparken 3 9530 Støvring

MÅL - 1:200



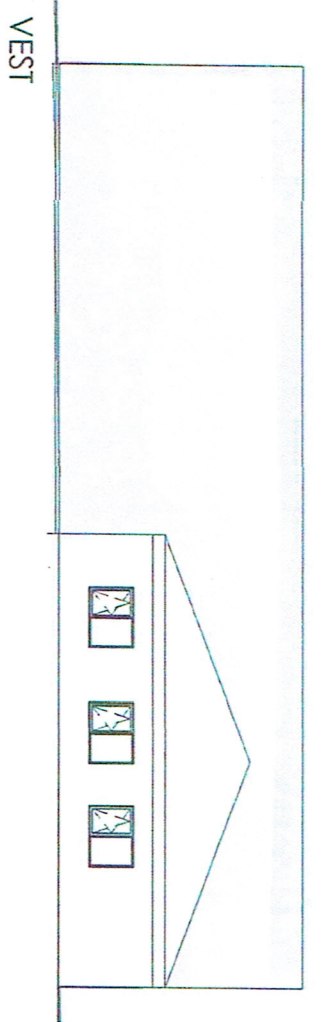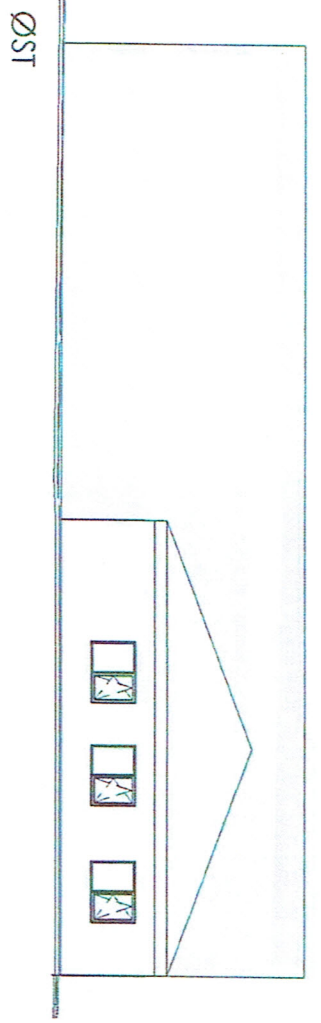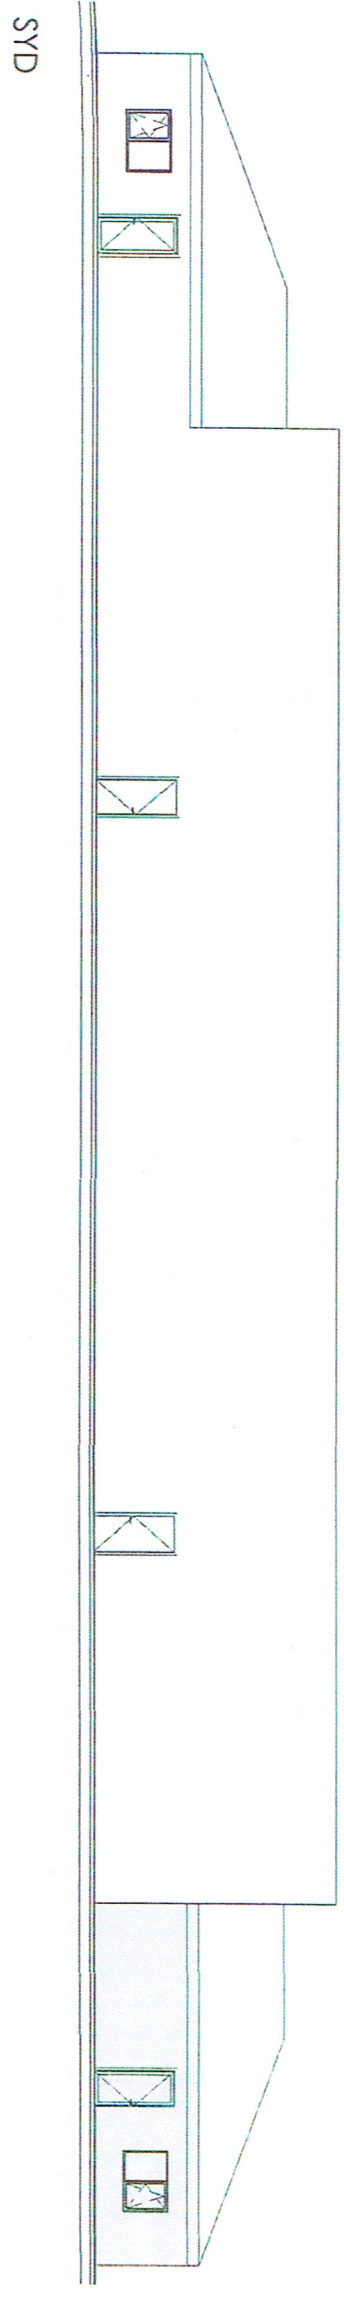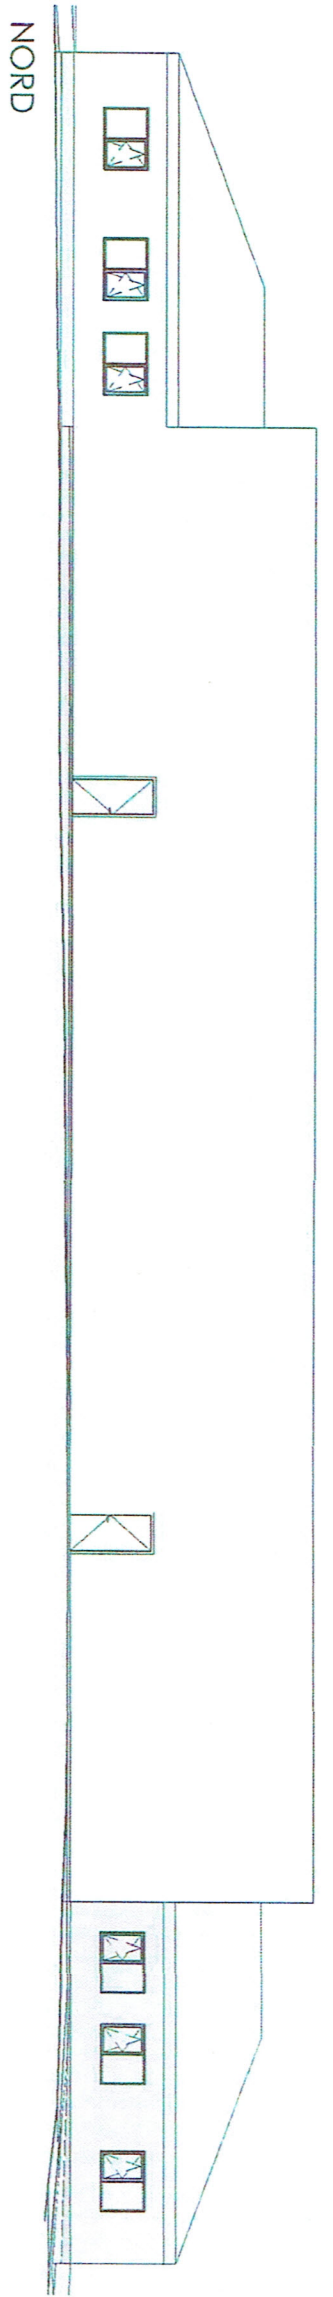


FORELØBIG TRYK 27-09-22

20 m 1 : 200 - Opstalt

FACADER

GADEPLAN  
arkitektmaa

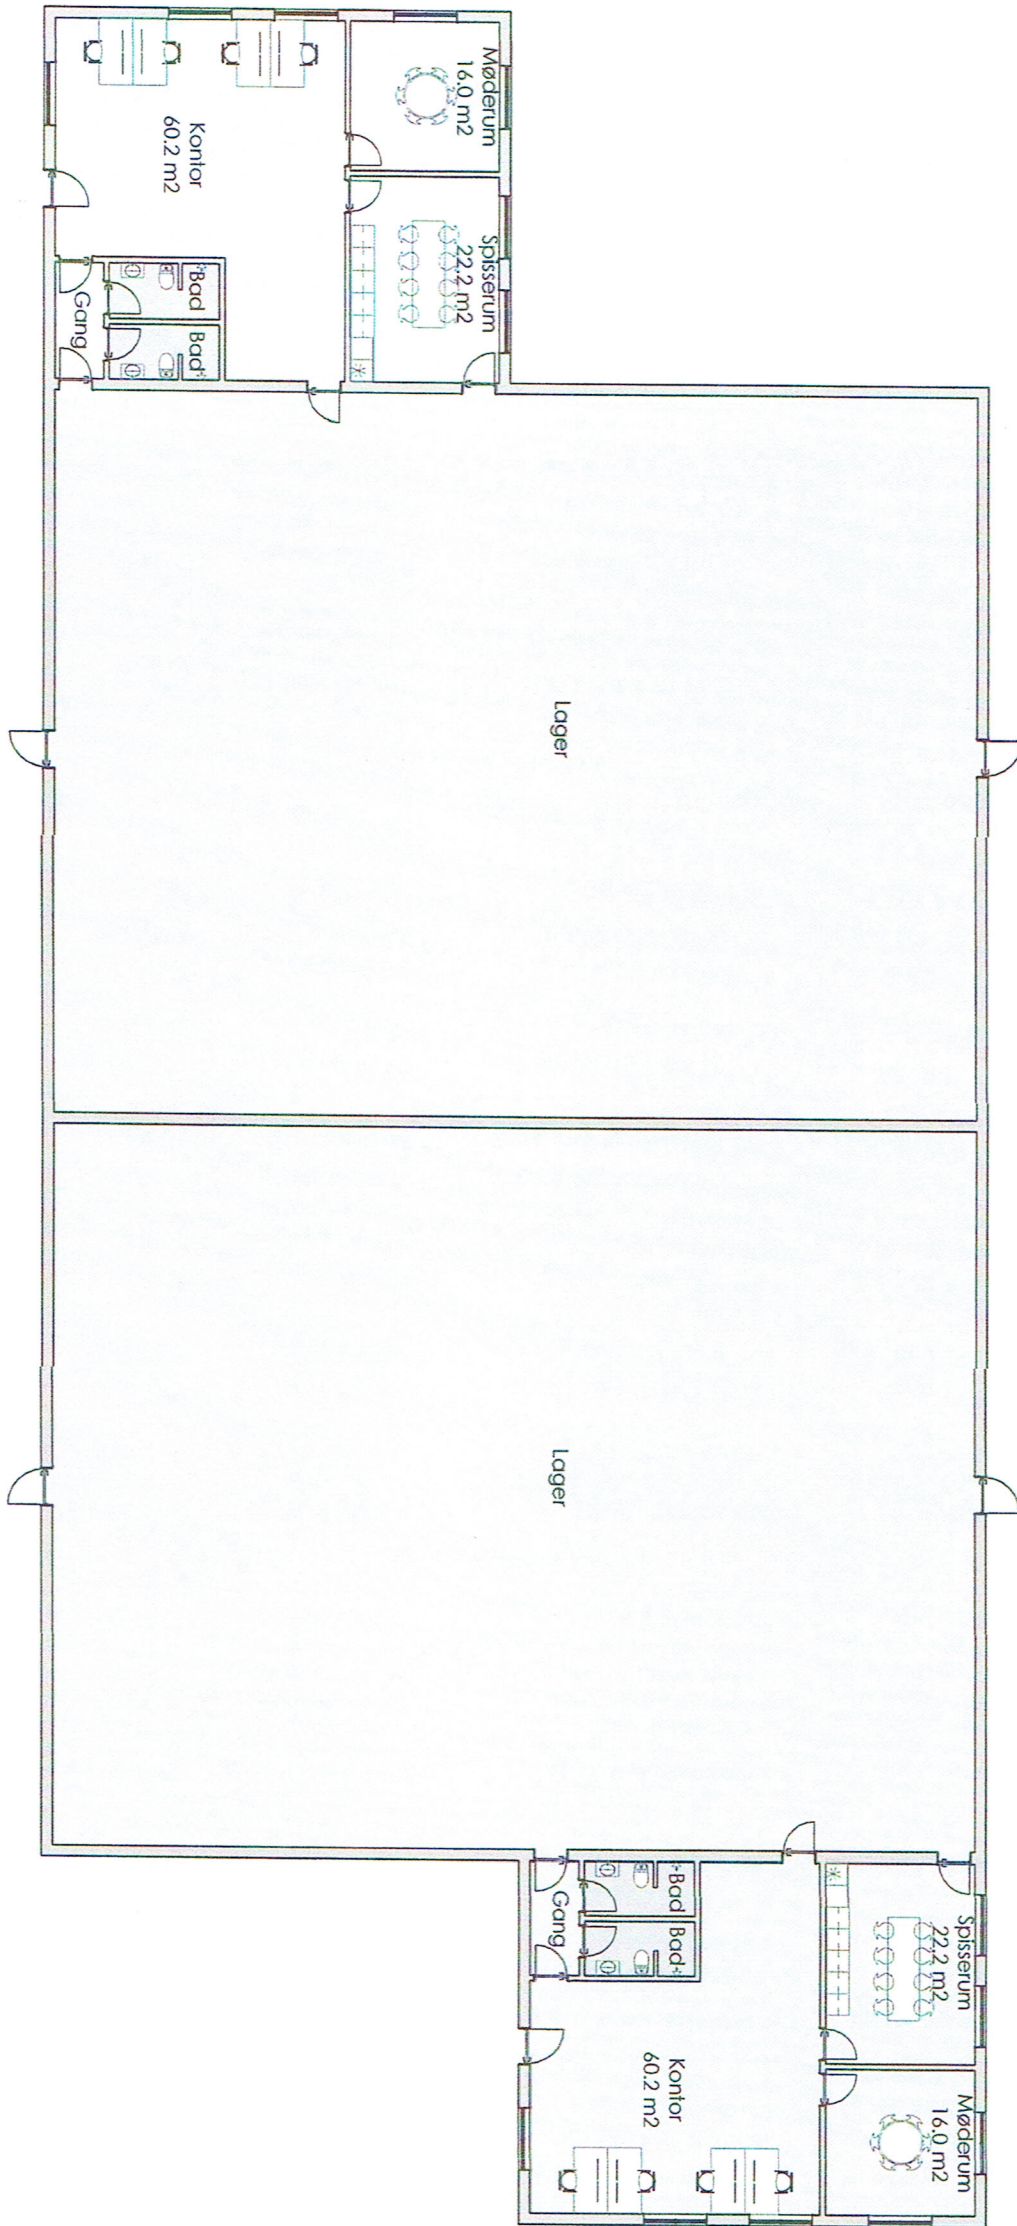


20 m 1 : 200 - Plan

FORELØBIG TRYK 27-09-22

STUEPLAN

**GADDEPLAN**  
arkitektmaa



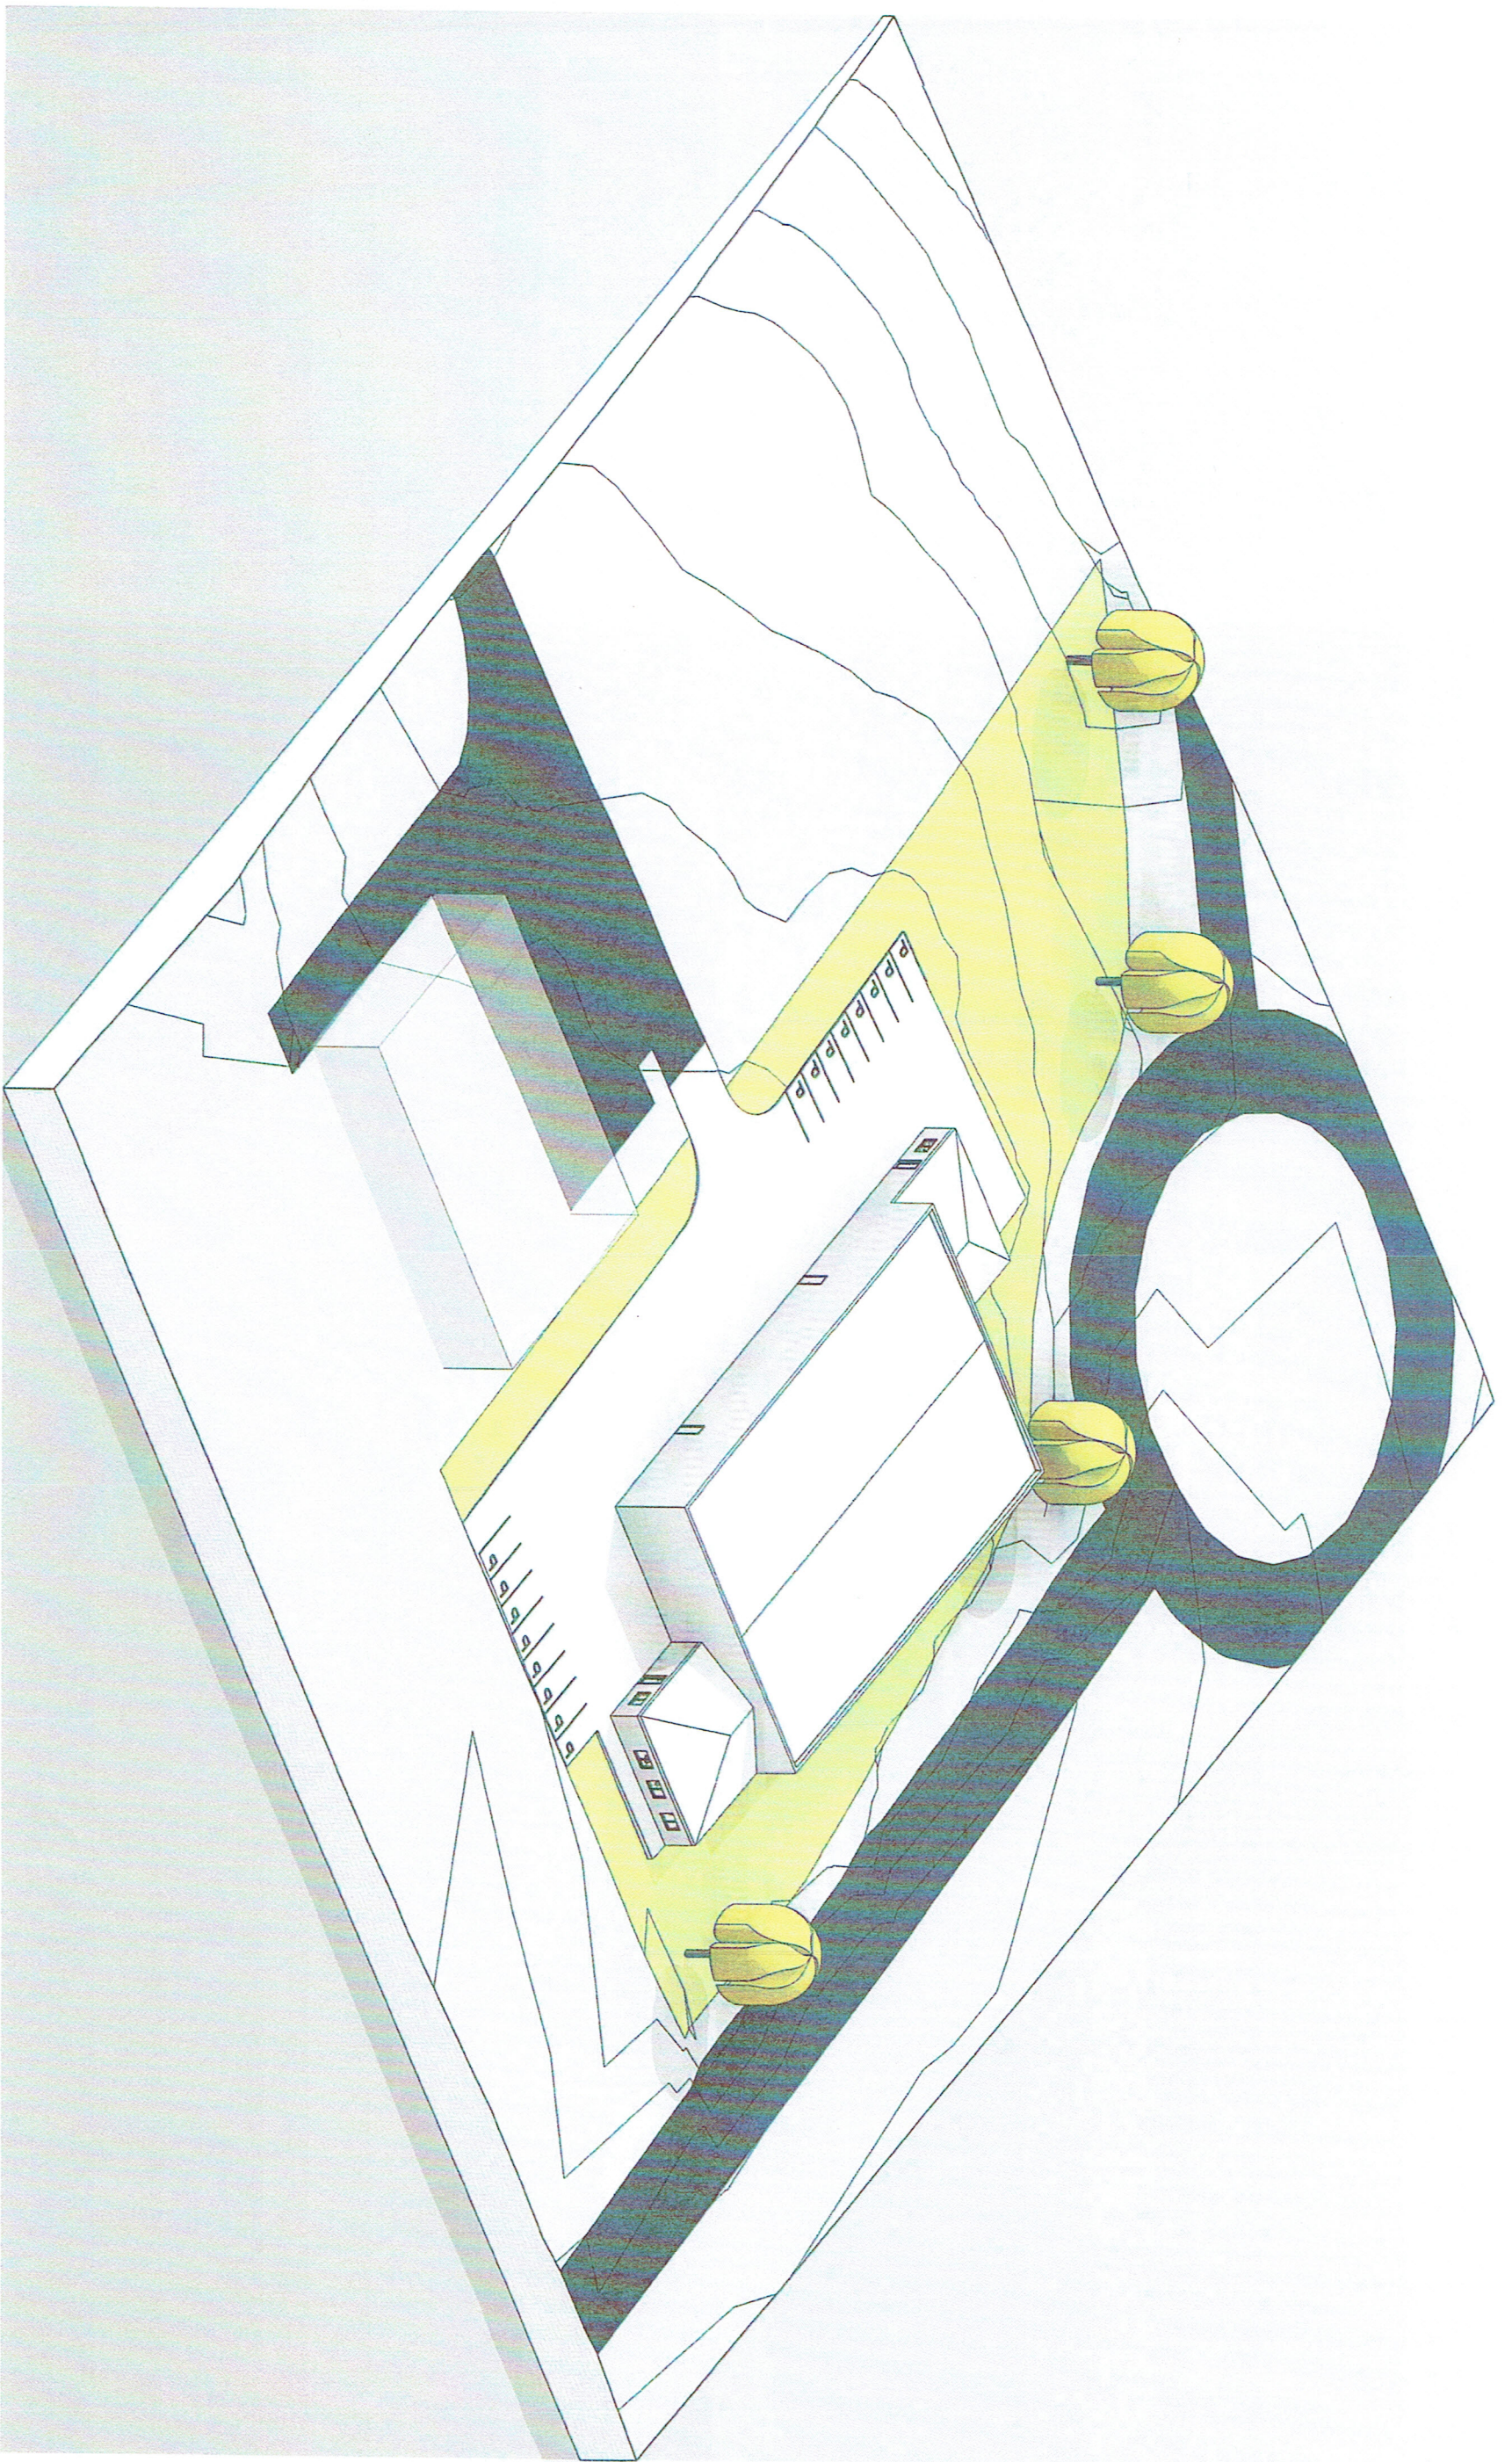

FORELØBIG TRYK 27-09-22

VISUALISERING

**GADEPLAN**  
arkitektmaa

Juelstrupparken 3 . 9530 Støvring