

NOTE: DER MÅ IKKE MÅLES PÅ TEGNINGEN.
STATIK/STABILITET J.F. SEPARAT INGENIØRPROJEKT.


PROJEKT: **NY LAGERHAL, JUELSTRUPPARKEN**

TEGNING: Grundplan
FASE: Project Status

DESIGNER: G. Jørgensen Aps
HOBROVEJ 41
9000 AALBORG
TILF. 26 24 80 03
gj@jorgensen.dk

TEGN. NR.: **20**
MÅL: 1 : 100
DATO: 12-11-2022

UDFØRT AF: GJ GODKENDT: GJ
SAG NR.: P22.0019

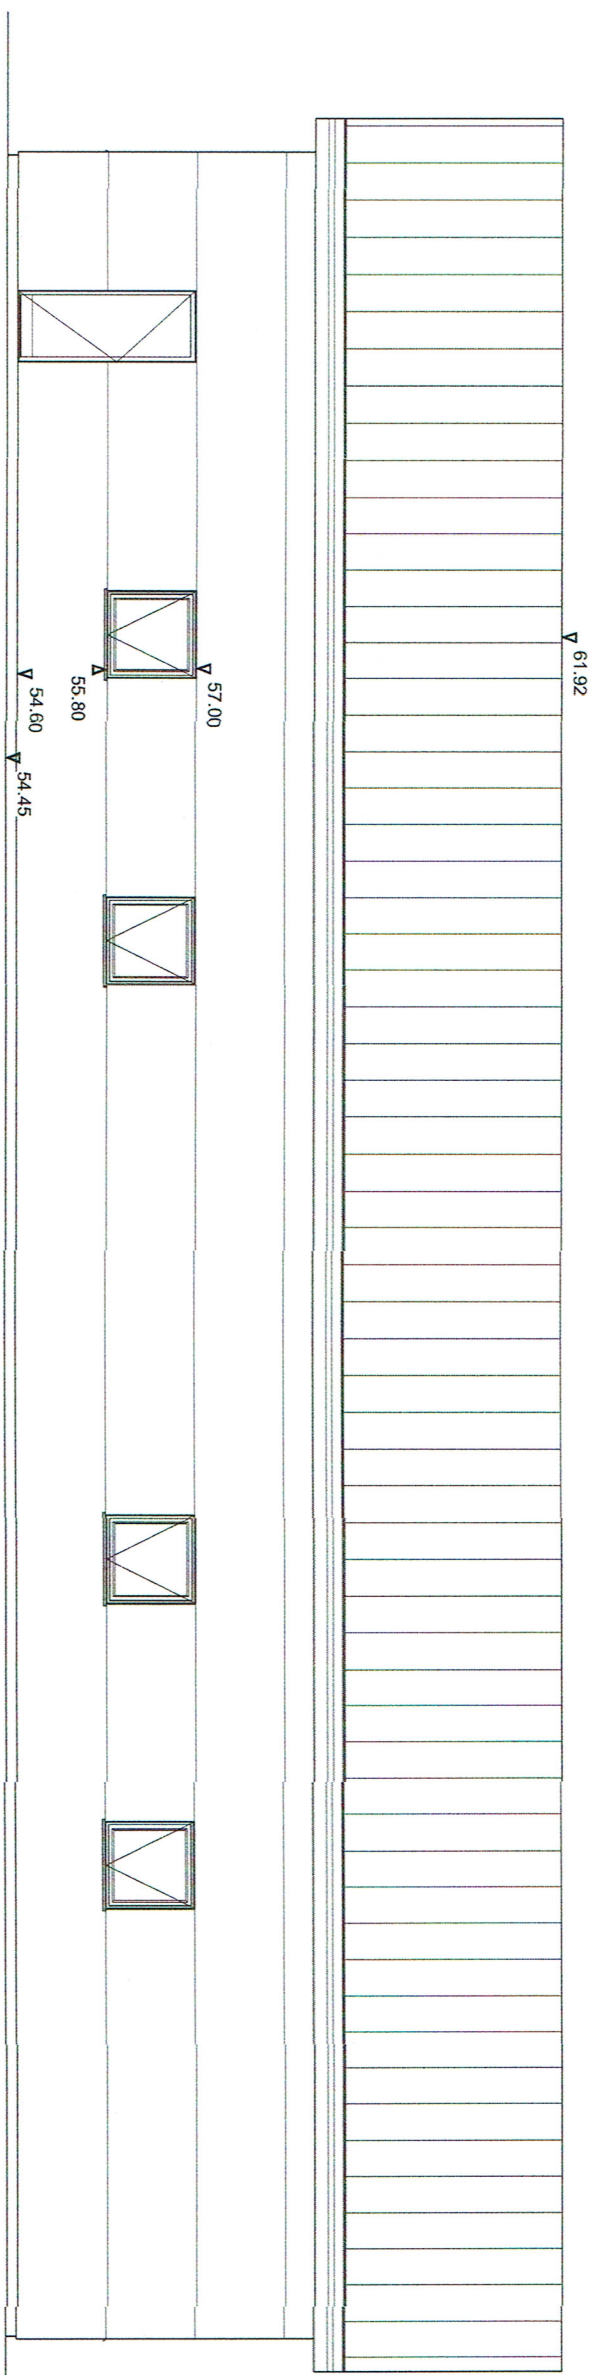

NOTE: DER MÅ IKKE MÅLES PÅ TEGNINGEN.
STATIK/STABILITET JF. SEPERAT INGENIØRPROJEKT.

Rev. nr:

Rev. dato:

Rev. beskrivelse:

PROJEKT: NY LAGERHAL, JUELSTRUPPARKEN

TEGNING: Facade Vest

FASE: Project Status

DESIGNER: G. Jørgensen Aps
HOBROVEJ 41
9000 AALBORG
TLF: 26 24 80 03
gj@gjorgensen.dk


BELIGGENHED: Juelstrupparken 1, Støvring 9530
BYGHERRE: KRISTINELUND BYG APS

TEGN. NR.: 42

MÅL: 1 : 100

DATO: 12-11-2022

UDFØRT AF: GJ GODKENDT: GJ
SAG NR.: P220019

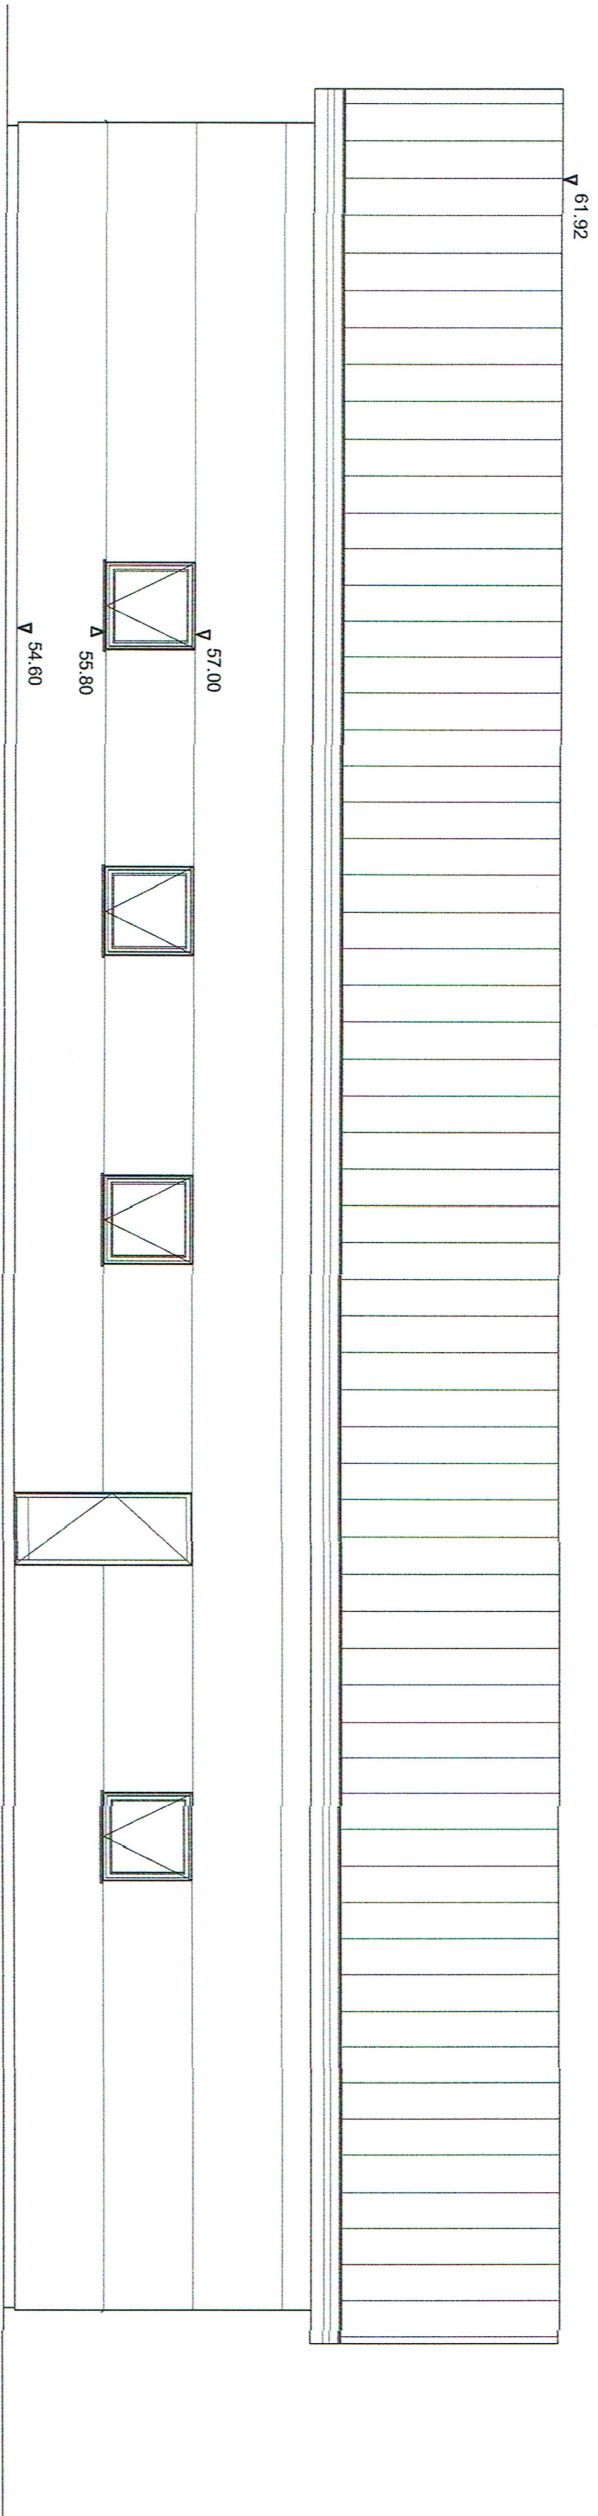

NOTE: DER MÅ IKKE MÅLES PÅ TEGNINGEN.
STATIK/STABILITET J.F. SEPERAT INGENIØRPROJEKT.

Rev. nr:

Rev. dato:

Rev. beskrivelse:

PROJEKT: NY LAGERHAL, JUELSTRUPPARKEN

TEGNING: Facade Øst

FASE: Project Status

G. Jørgensen ApS

HOBROVEJ 41

9000 AALBORG

DESIGNER: Juelstrupparken 1, Sløvring 9530

BEJUGENHED: KRISTINE LUND BYG APS


Tlf: 26 24 80 03
gj@jogjensen.dk

TEGN. NR.: 43

MÅL: 1 : 100

DATO: 12-11-2022

UDFØRT AF: GJ GODKENDT: GJ
SAG NR.: P22.0019

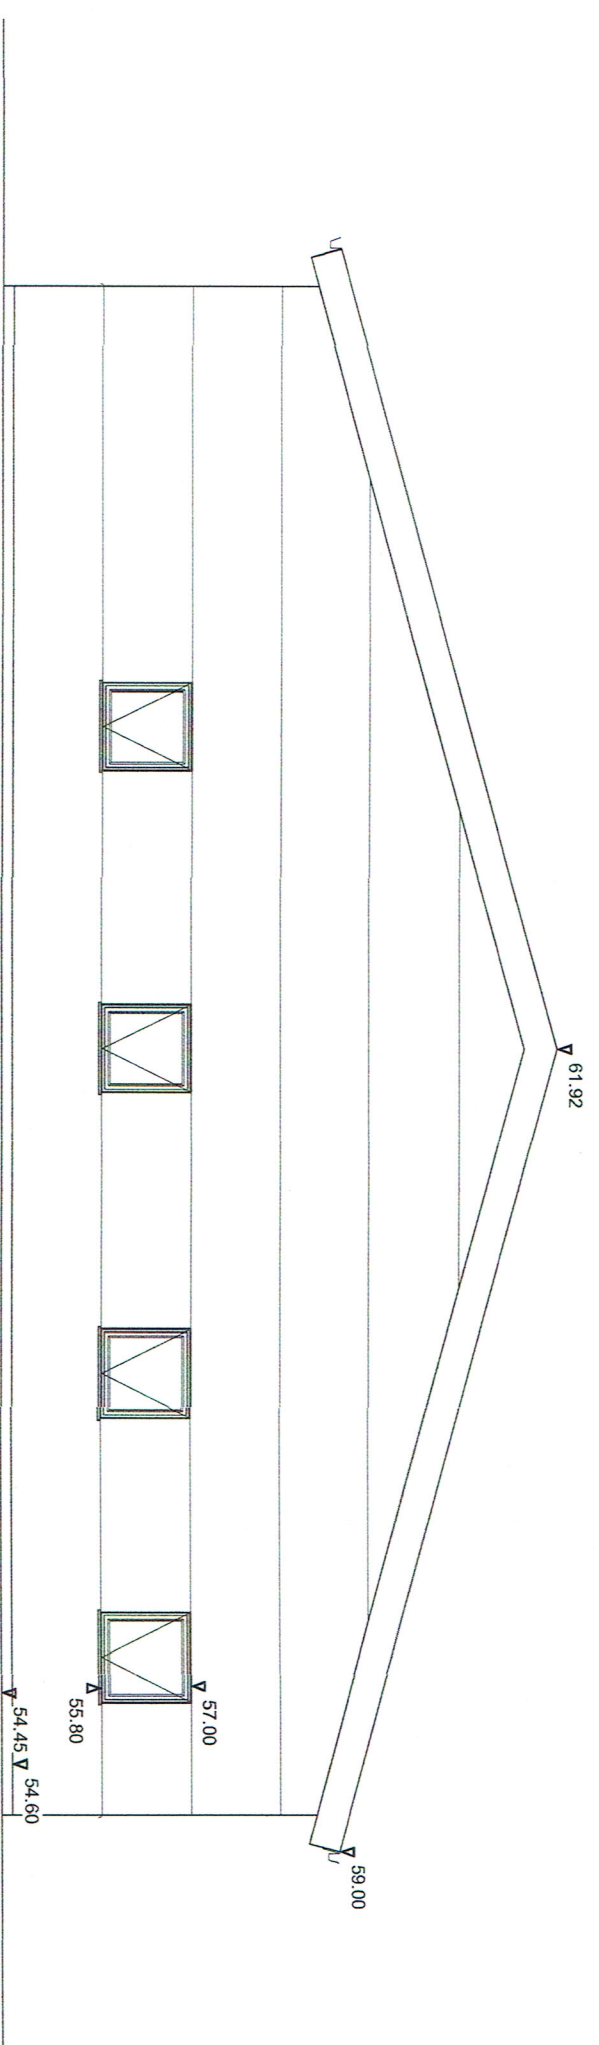

NOTE: DER MÅ IKKE MÅLES PÅ TEGNINGEN,
STATIK/STABILITET JF. SEPERAT INGENIØRPROJEKT.

Rev. nr:

Rev. dato:

Rev. beskrivelse:

PROJEKT: NY LAGERHAL, JUELSTRUPPARKEN

TEGNING: Facader Nord

FASE: Project Status

DESIGNER: G. Jørgensen Aps

HOBOVEJ 41

9000 AALBORG

BELIGGENHED: Juelstrupparken 1, Sløvring 9330

BYGHERRE: KRISTINELUND BYG APS

TLF: 26 24 80 03


gj@gjorgensen.dk

TEGN. NR.: 40

MÅL: 1 : 100

DATE: 12-11-2022

UDFØRT AF: GJ GODKENDT: GJ
SAG NR.: P220019

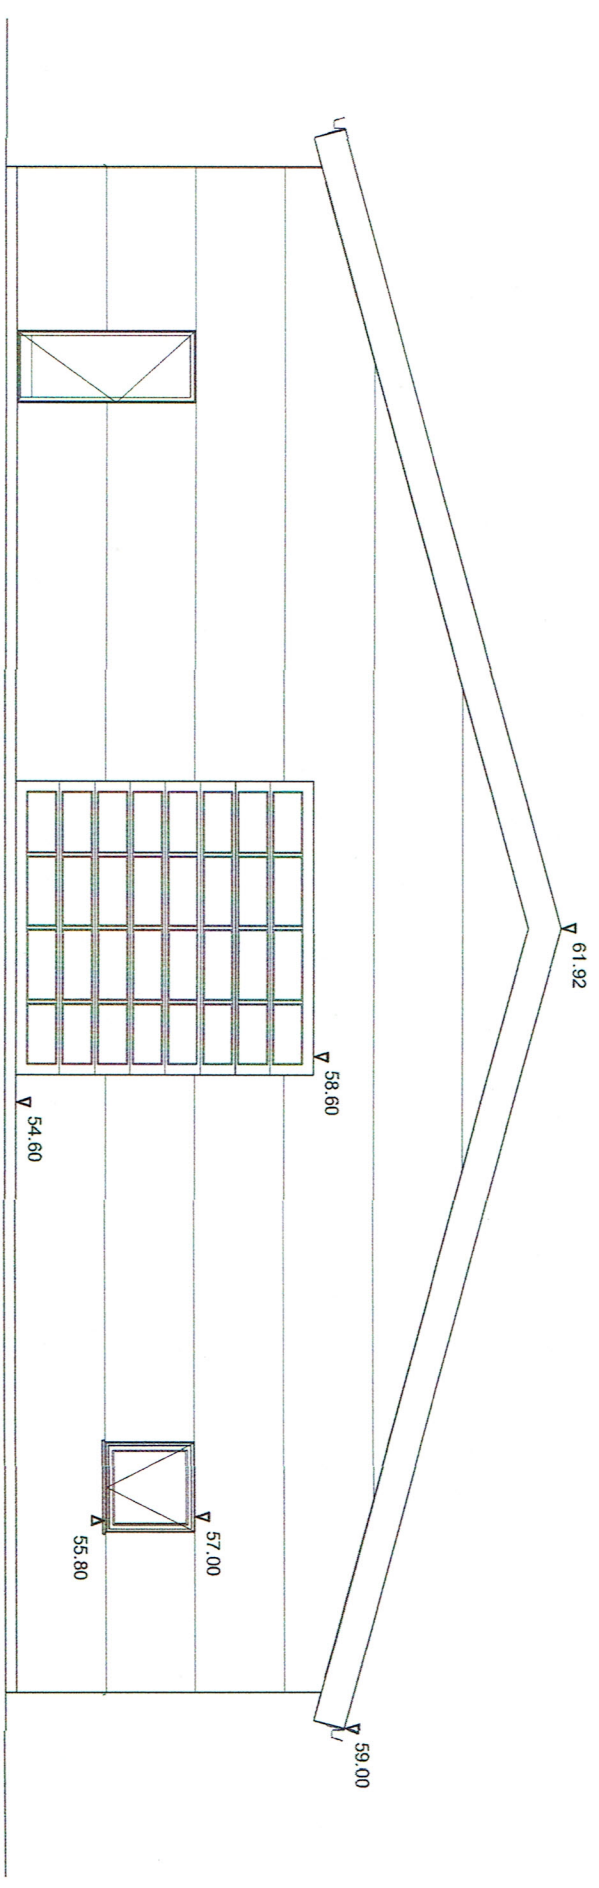

NOTE: DER MÅ IKKE MÅLES PÅ TEGNINGEN.
 STATIK/STABILITET JF. SEPERAT INGENIØRPROJEKT.

Rev. nr:

Rev. dato:

Rev. beskrivelse:

PROJEKT: NY LAGERHAL, JUELSTRUPPARKEN

TEGN. NR.: 41

TEGNING: Facade Syd
 FASE: Project Status

MÅL: 1 : 100
 DATO: 12-11-2022

DESIGNER: G. Jørgensen Aps
 HOBROVEJ 41
 9000 AALBORG
 TLF. 26 24 80 03
 gj@gjorgensen.dk

UDFØRT AF: GJ
 GODKENDT: GJ
 SAG NR.: P22.0019

BELIGGENHED: Juelstrupparken 1, Sløvting 9530
 BYGHERRE: KRISTINELUND BYG APS

NOTE: DER MÅ IKKE MÅLES PÅ TEGNINGEN.
STATIK/STABILITET JF. SEPERAT INGENIØRPROJEKT.

Rev. nr:

Rev. dato:

Rev. beskrivelse:

PROJEKT:	NY LAGERHAL, JUELSTRUPPARKEN	TEGN. NR.:	99
TEGNING:	Energinotat	MÅL:	
FASE:	Project Status	DATO:	12-11-2022
DESIGNER:	G. Jorgensen ApS HOBROVEJ 41 9000 AALBORG		
BELIGGENHED:	Juelstrupparken 1, Støvring 9530	UDFØRT AF:	GJ
BYGHERRE:	KRISTINELUND BYG APS	GODKENDT:	GJ
		SAG NR.:	P22.0019

NOTE: DER MÅ IKKE MÅLES PÅ TEGNINGEN.
STATIK/STABILITET JF. SEPERAT INGENIØRPROJEKT.

Rev. nr:

Rev. dato:

Rev. beskrivelse:

PROJEKT:	NY LAGERHAL, JUELSTRUPPARKEN	TEGN. NR.:	80
TEGNING:	Brandnotat	MÅL:	
FASE:	Project Status	DATO:	12-11-2022
DESIGNER:	G. Jorgensen ApS HOBROVEJ 41 9000 AALBORG	UDFØRT AF:	GJ
BELIGGENHED:	Juelstrupparken 1, Støvring 9530	GODKENDT:	GJ
BYGHERRE:	KRISTINELUND BYG APS	SAG NR.:	P22.0019
	TLF. 26 24 80 03 gj@gjorgensen.dk		